


## Übersicht

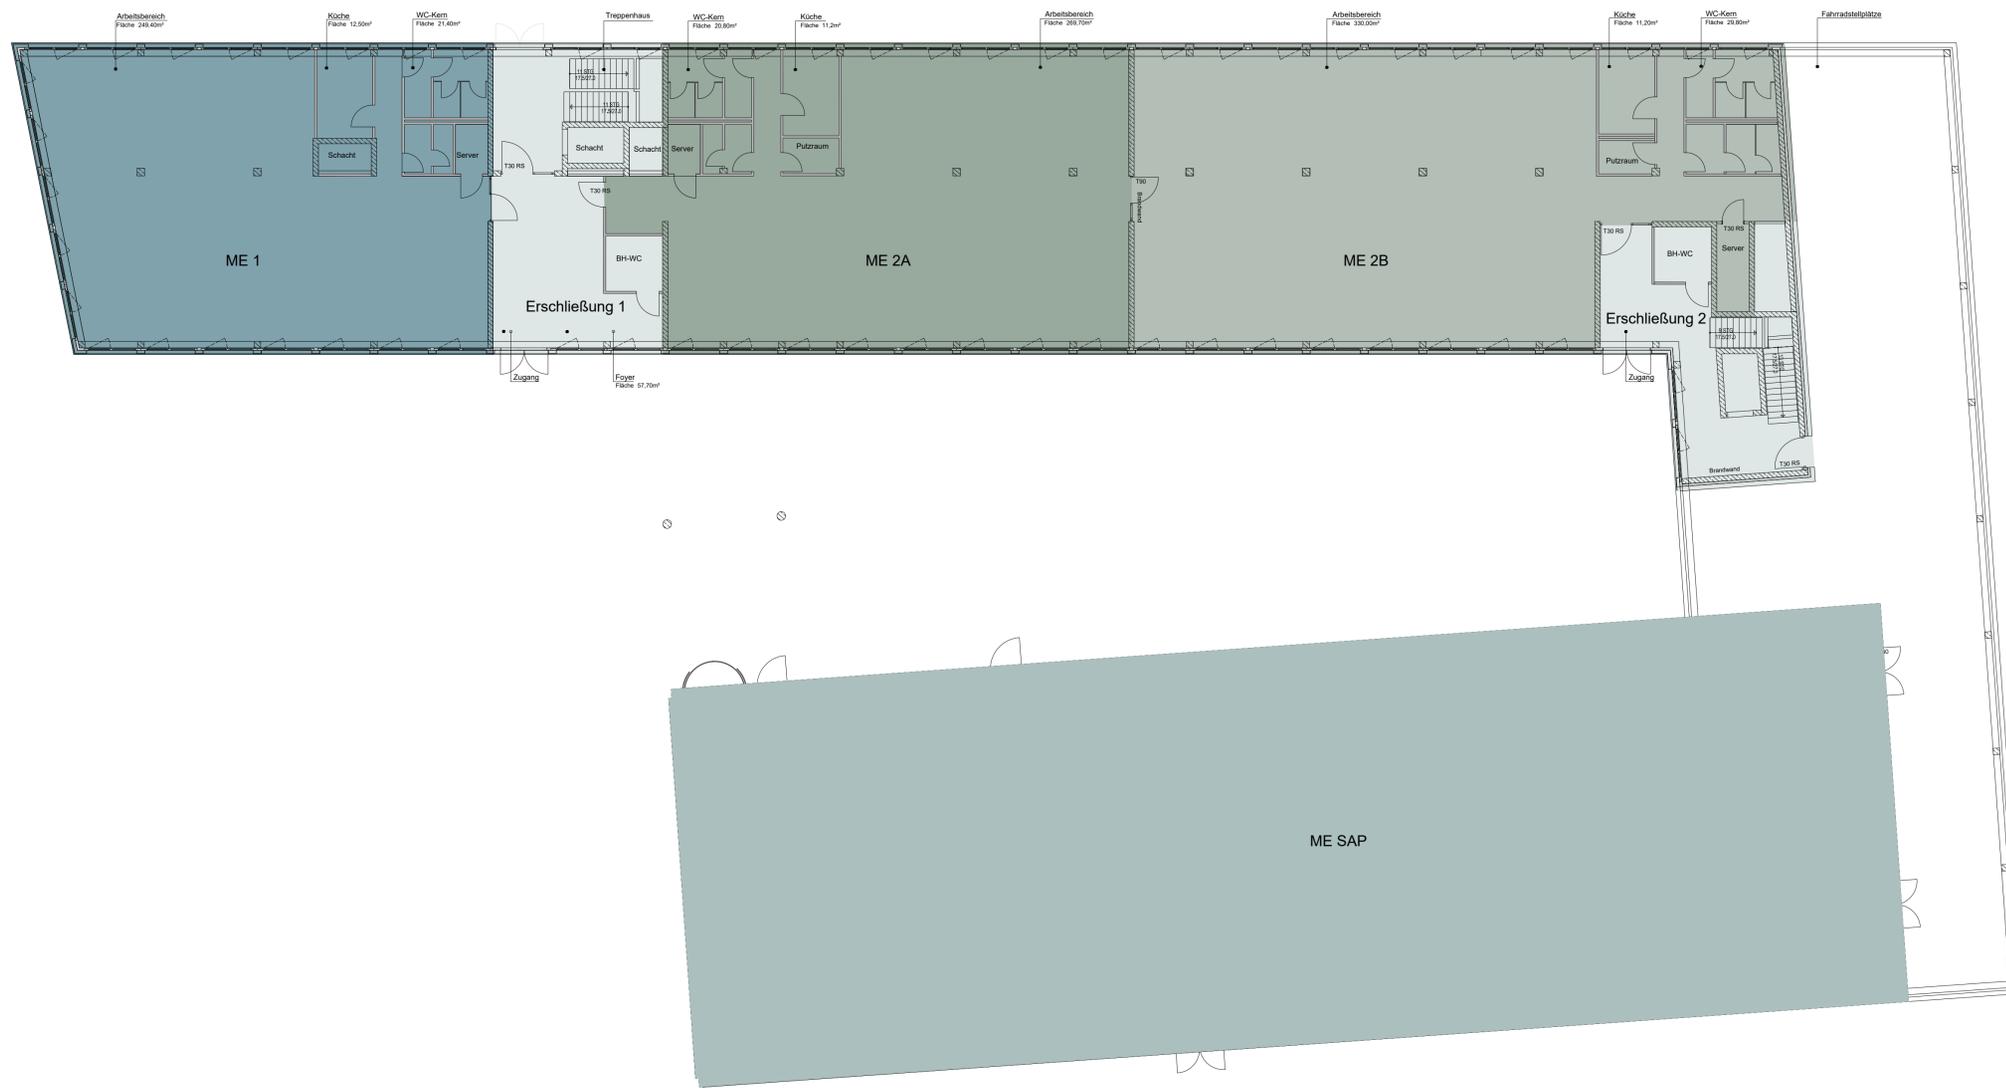

<b>ME 1</b>	<b>300,30 m² BGF</b>
Arbeitsfläche	249,40 m² BGF
Küche	12,50 m² BGF
WC-Kern	21,40 m² BGF
Schacht	
Server	
Sonstiges	17,00 m² BGF

<b>ME 2A</b>	<b>317,80 m² BGF</b>
Arbeitsfläche	269,70 m² BGF
Küche	11,20 m² BGF
WC-Kern	20,80 m² BGF
Putzraum	
Server	
Sonstiges	16,10 m² BGF

<b>ME 2B</b>	<b>395,00 m² BGF</b>
Arbeitsfläche	332,00 m² BGF
Küche	11,20 m² BGF
WC-Kern	29,80 m² BGF
Putzraum	
Server	
Sonstiges	22,00 m² BGF

<b>Allgemeinfläche</b>	<b>195,40 m² BGF</b>
Erschließung 1	108,00 m² BGF
Erschließung 2	87,40 m² BGF

Maßstab 1:150

