


Übersicht

ME 6	664,00 m² BGF
Arbeitsfläche	609,10 m ² BGF
Küche	12,50 m ² BGF
WC-Kern	21,40 m ² BGF
Schacht	
Server	
Sonstiges	21,00 m ² BGF

Allgemeinfläche	57,30 m² BGF
Erschließung 1	57,30 m ² BGF

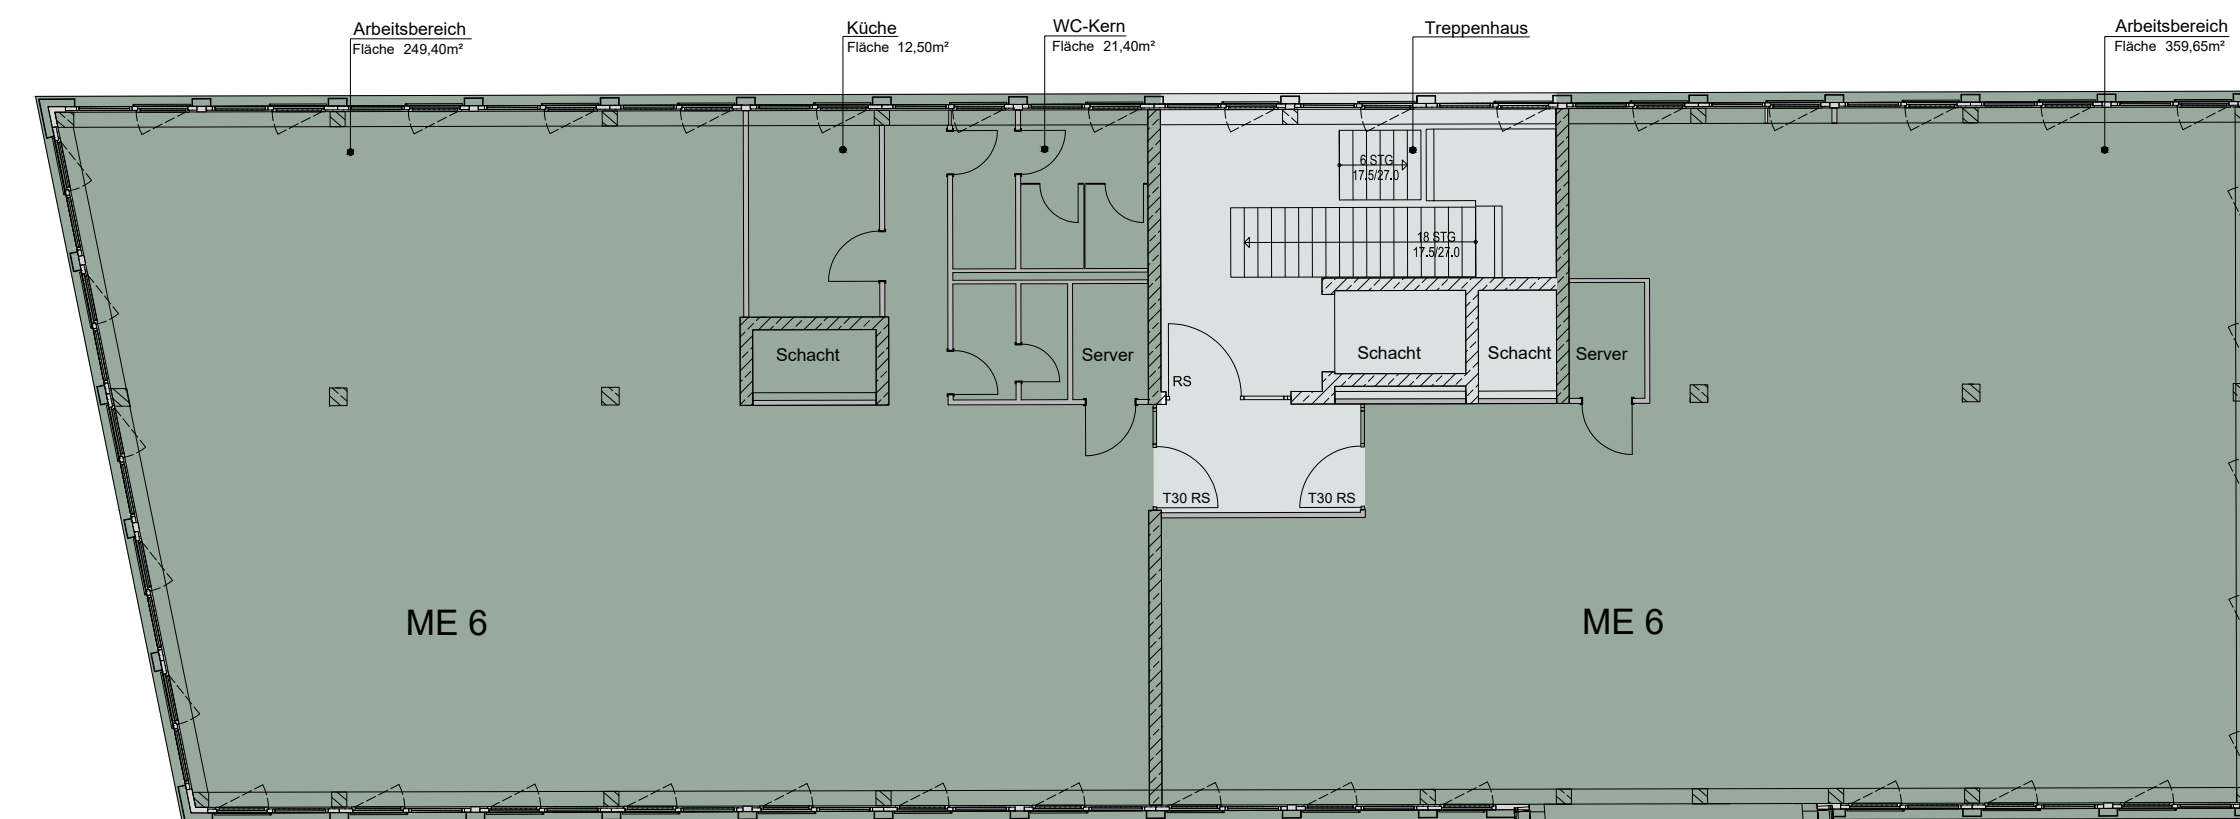

Maßstab 1:150

